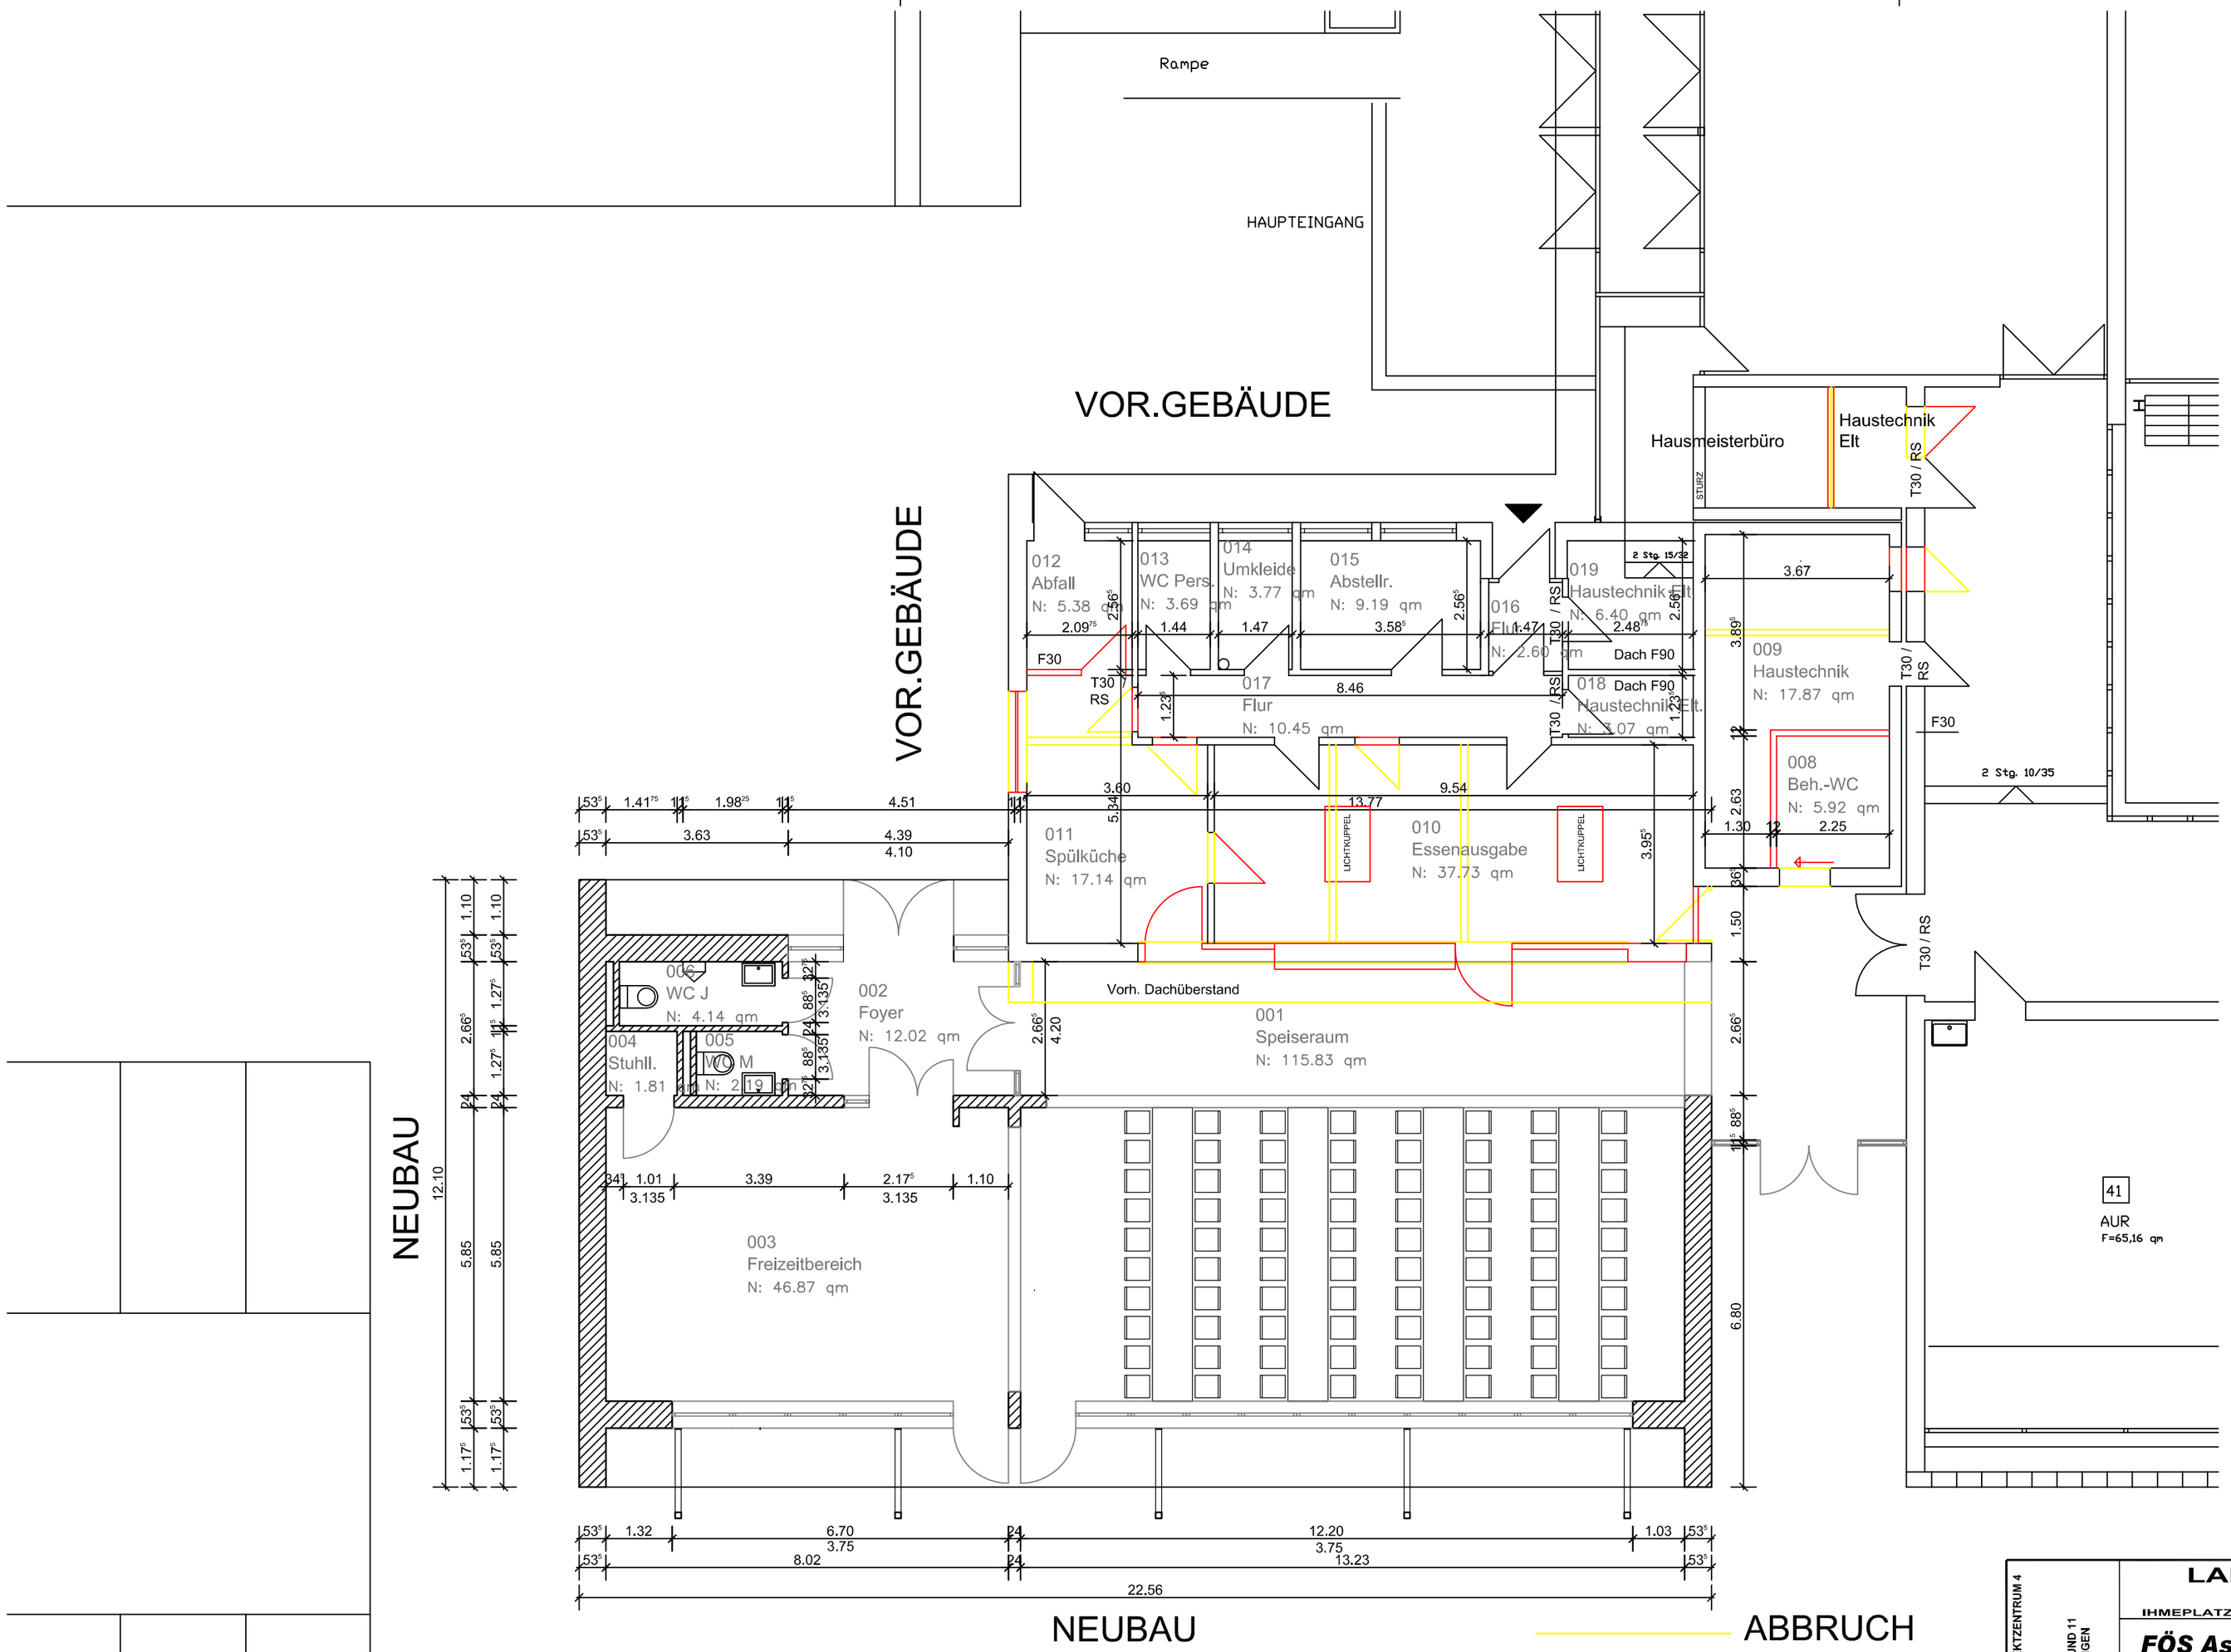

VORABZUG

LANDESHAUPTSTADT HANNOVER
FACHBEREICH GEBÄUDEMANAGEMENT
IHMEPLATZ 5 - 30449 HANNOVER - TEL 168 - 4 36 95 - FAX 168 - 4 22 71

OE 19.22 OBJEKTZENTRUM 4

STADTBEZIRK 9, 10 UND 11
JUGENDWOHNUNGEN
STADTARCHIV
MUSIKSCHULE

FÖS Astrid-Lindgren-Schule
GS Gebrüder-Körting-Schule
Neubau einer Mensa
Grundriss Erdgeschoss

	VORUNTERSUCHUNG
	VORENTWURF
X	ENTWURF
	AUSFÜHRUNGSPLAN
	BESTANDSPLAN

M.: 1 : 100		BLATT-GR.: DIN A2	LIEGENSCHAFTSNR.: 037/0016
GEZ. Shm	08.04.09	DER OBERBÜRGERMEISTER i.A.	LAGEBUCHNR.:
BEARB. GF	08.04.09		BLATT-NR.: **E01**
GES.			INDEX:
GES.			
GES.		DEN	